



MIN. HLAVA ŠACHTY 2850 (DLE EN 81-21)

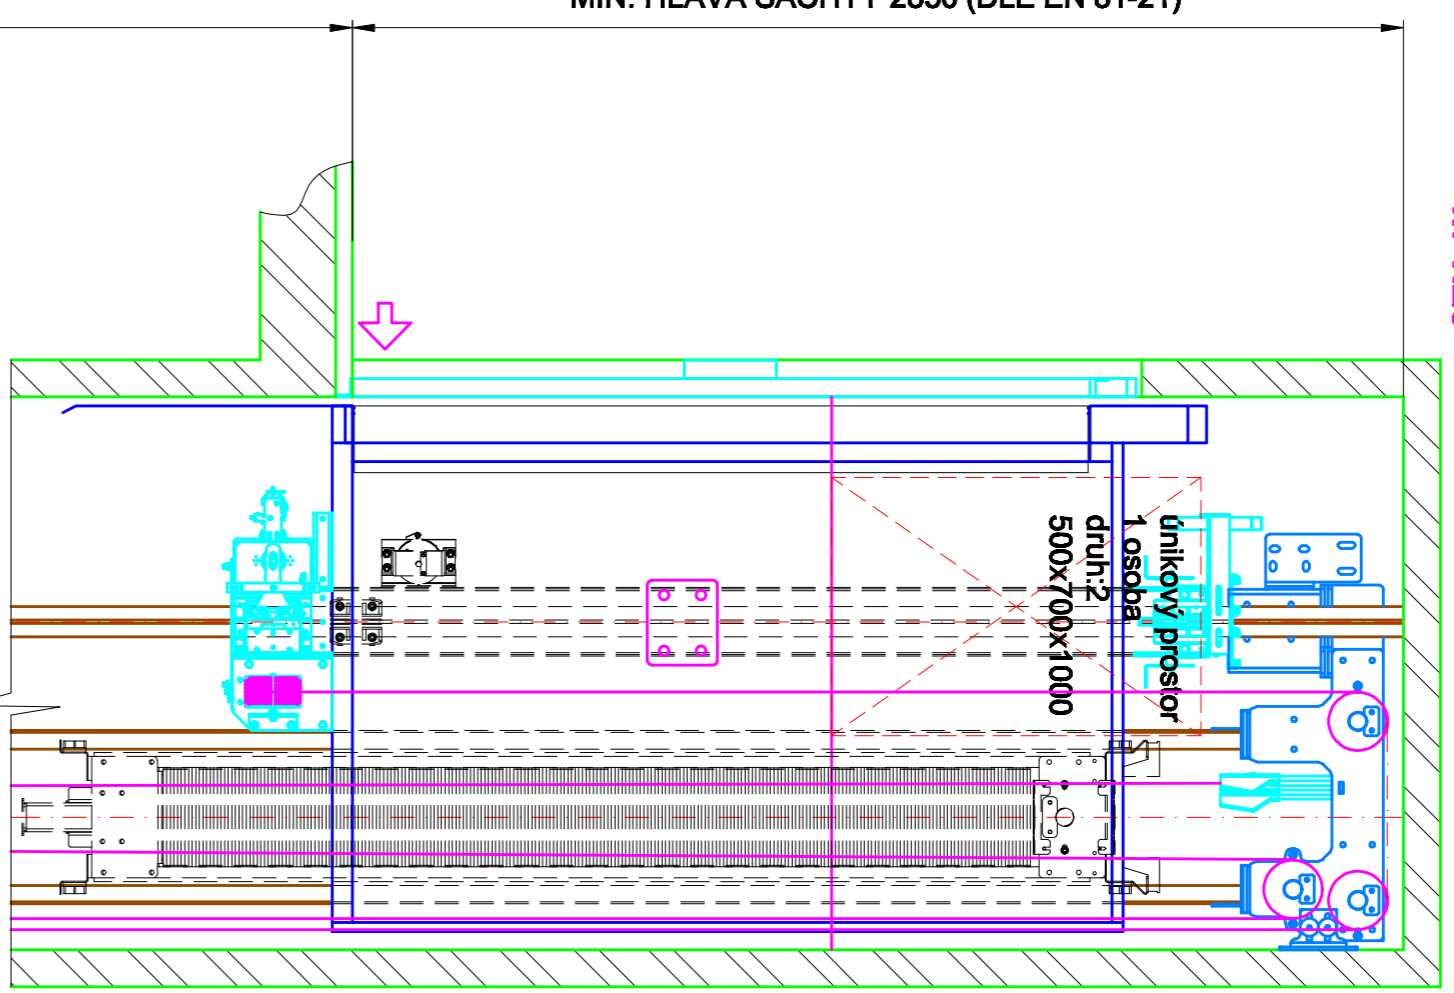


ŘEZA A
M 1:20


PROHLUBENÍ
M 1:20

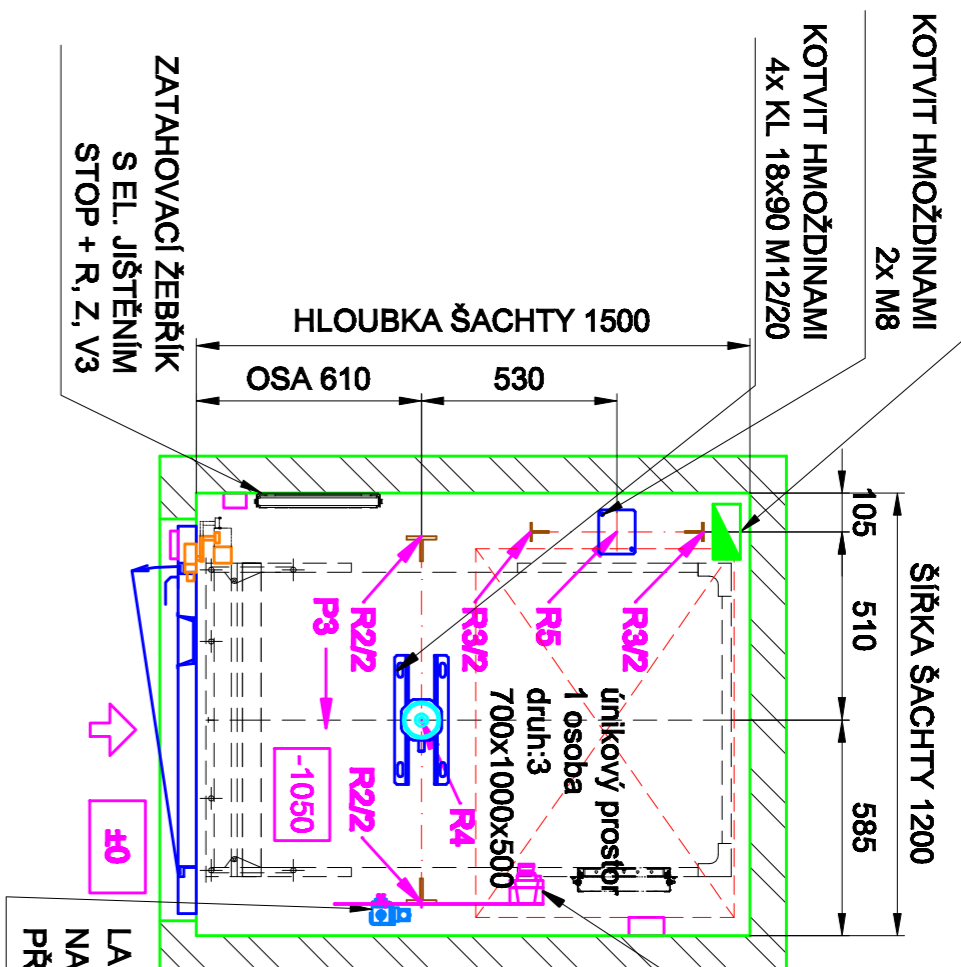


HLAVA ŠACHTY
M 1:20

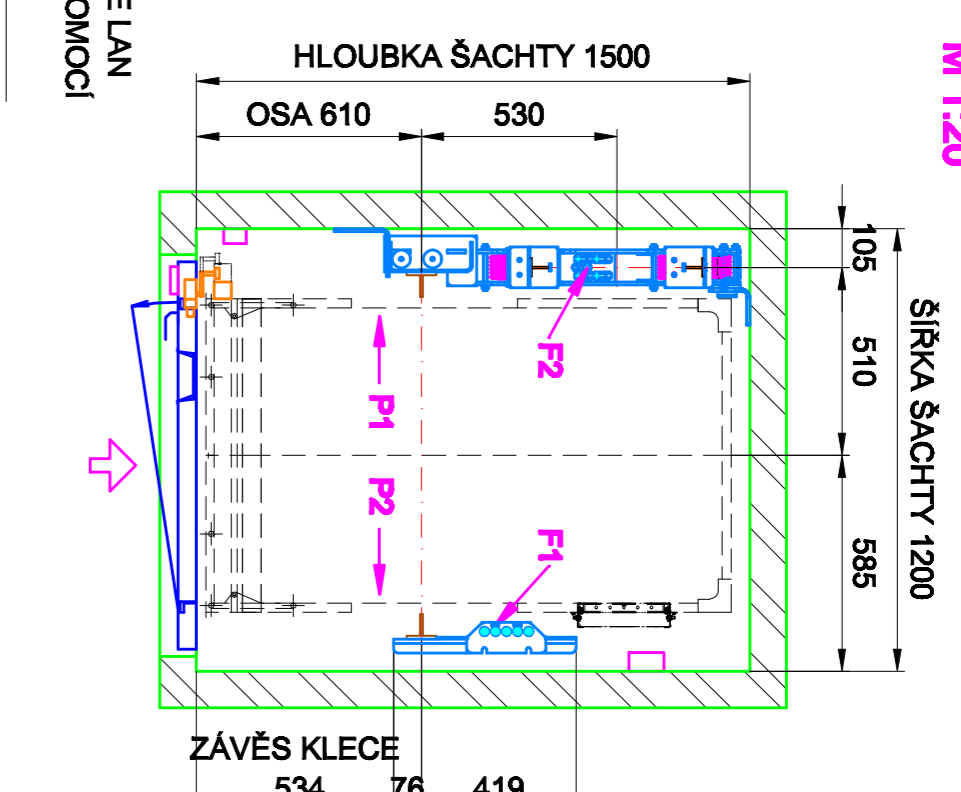

REZ ŠACHTOU
M 1:20

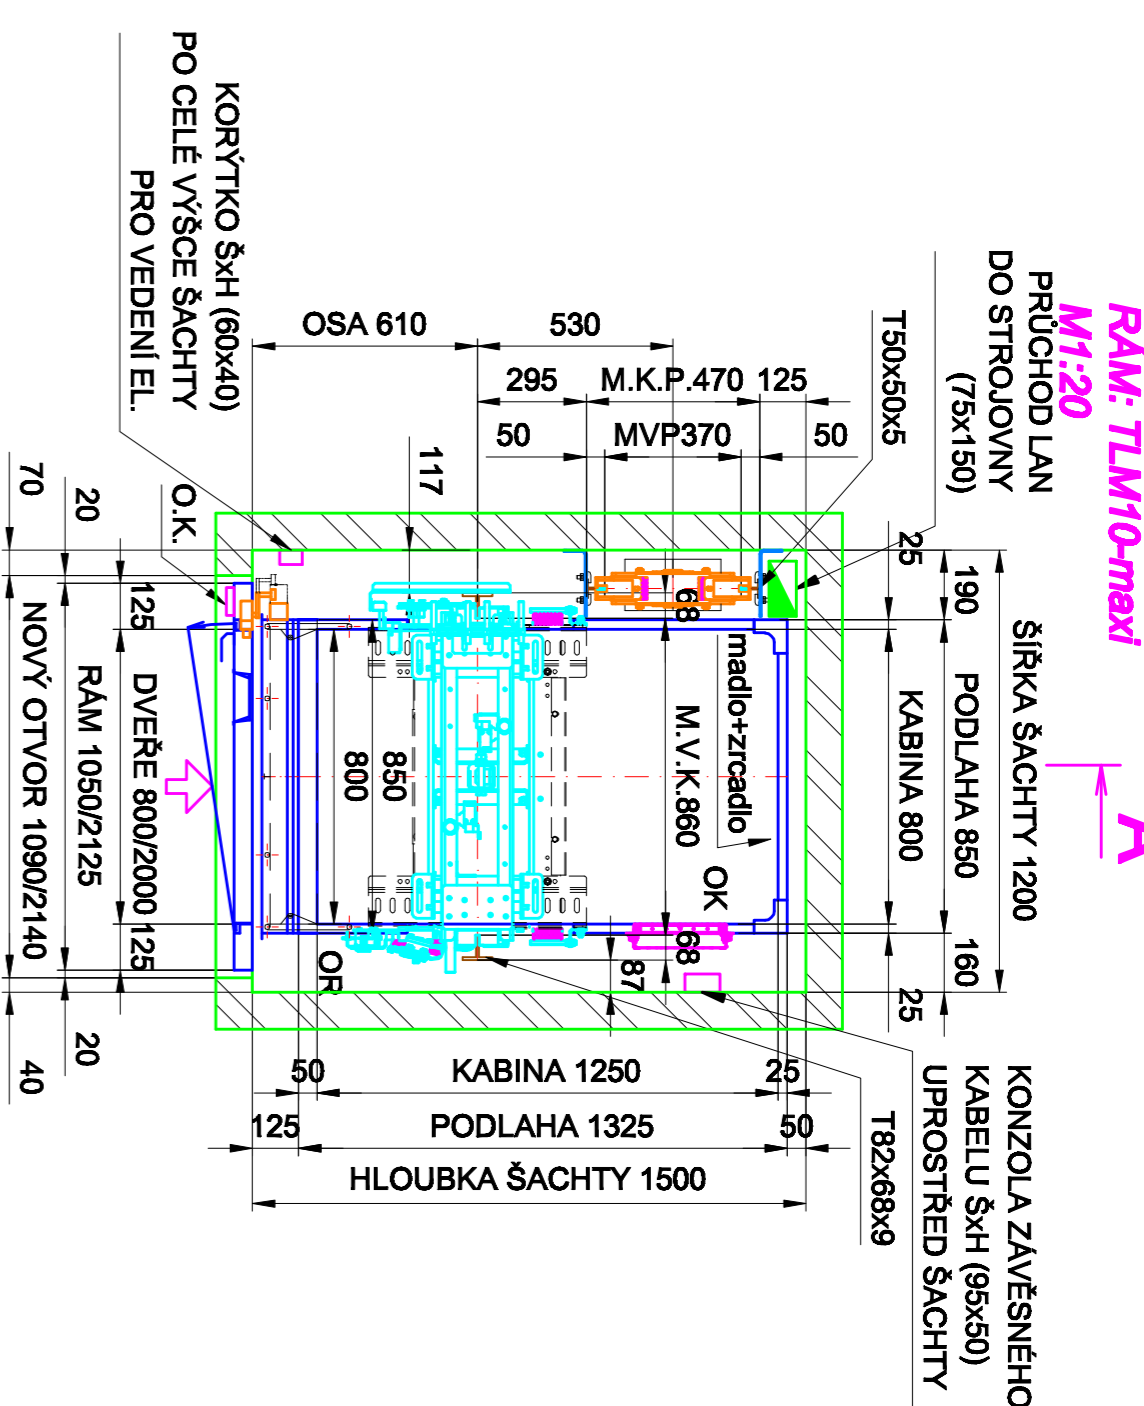


DVEŘNÍ OTVOR
ŠACHTENÍ: KLEFER-LUXURY
KABINOVÉ: KLEFER-BUS
M 1:20

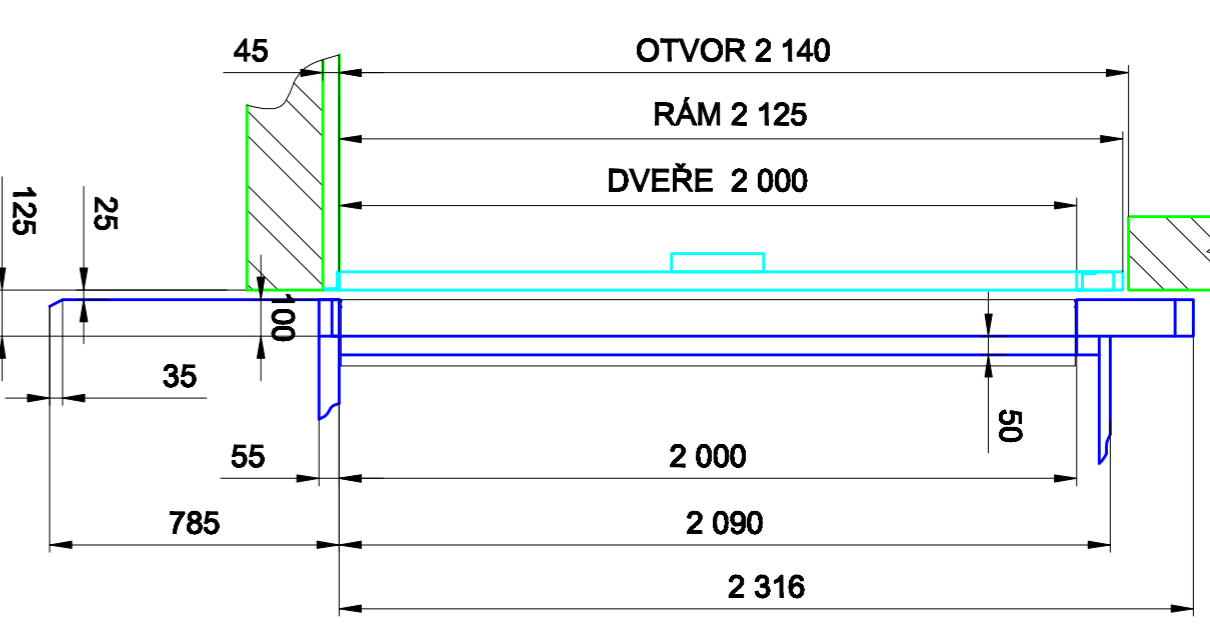


DOPRAVNÍ ZDVIH


PROHLUBENÍ 1050
MINIMÁLNÍ PROHLUBENÍ 500
(DLE EN 81-21)

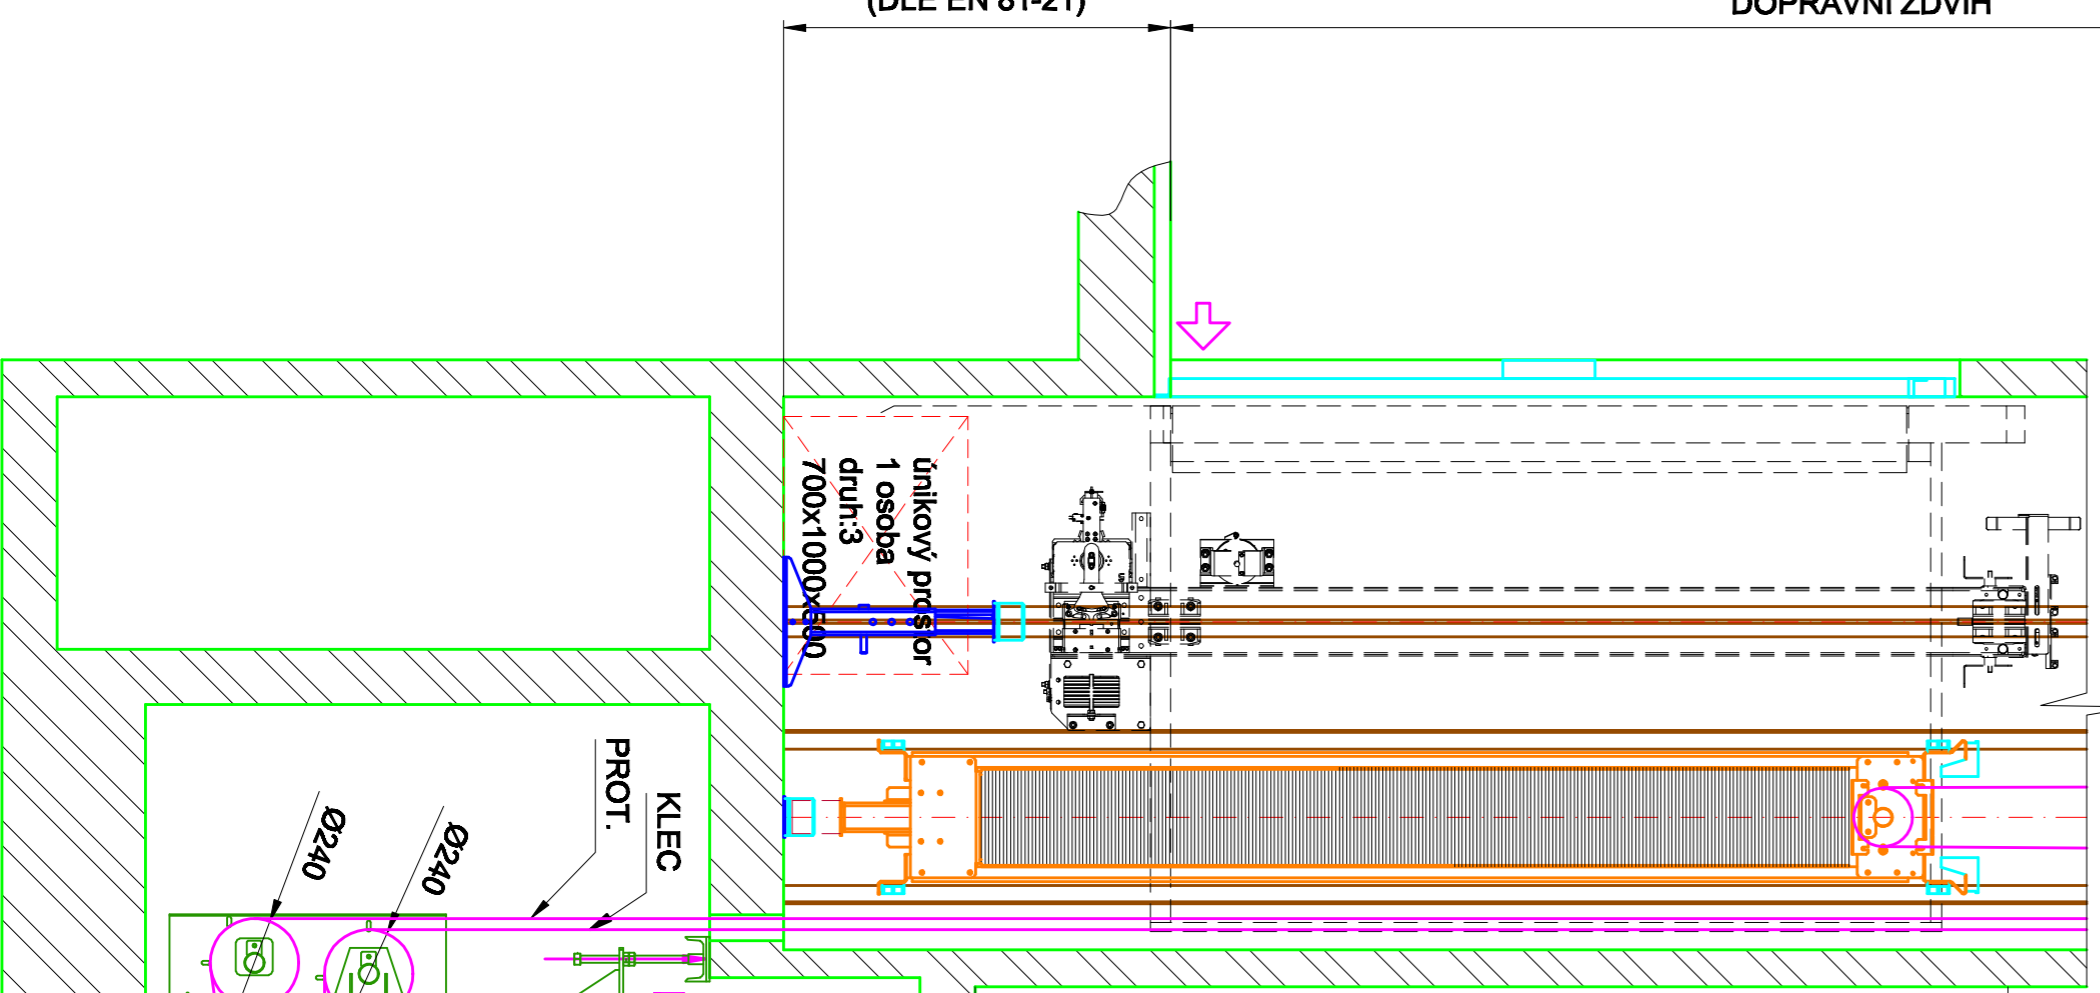


POHLED P1
NOSNÍK KLADKÉK
M 1:20

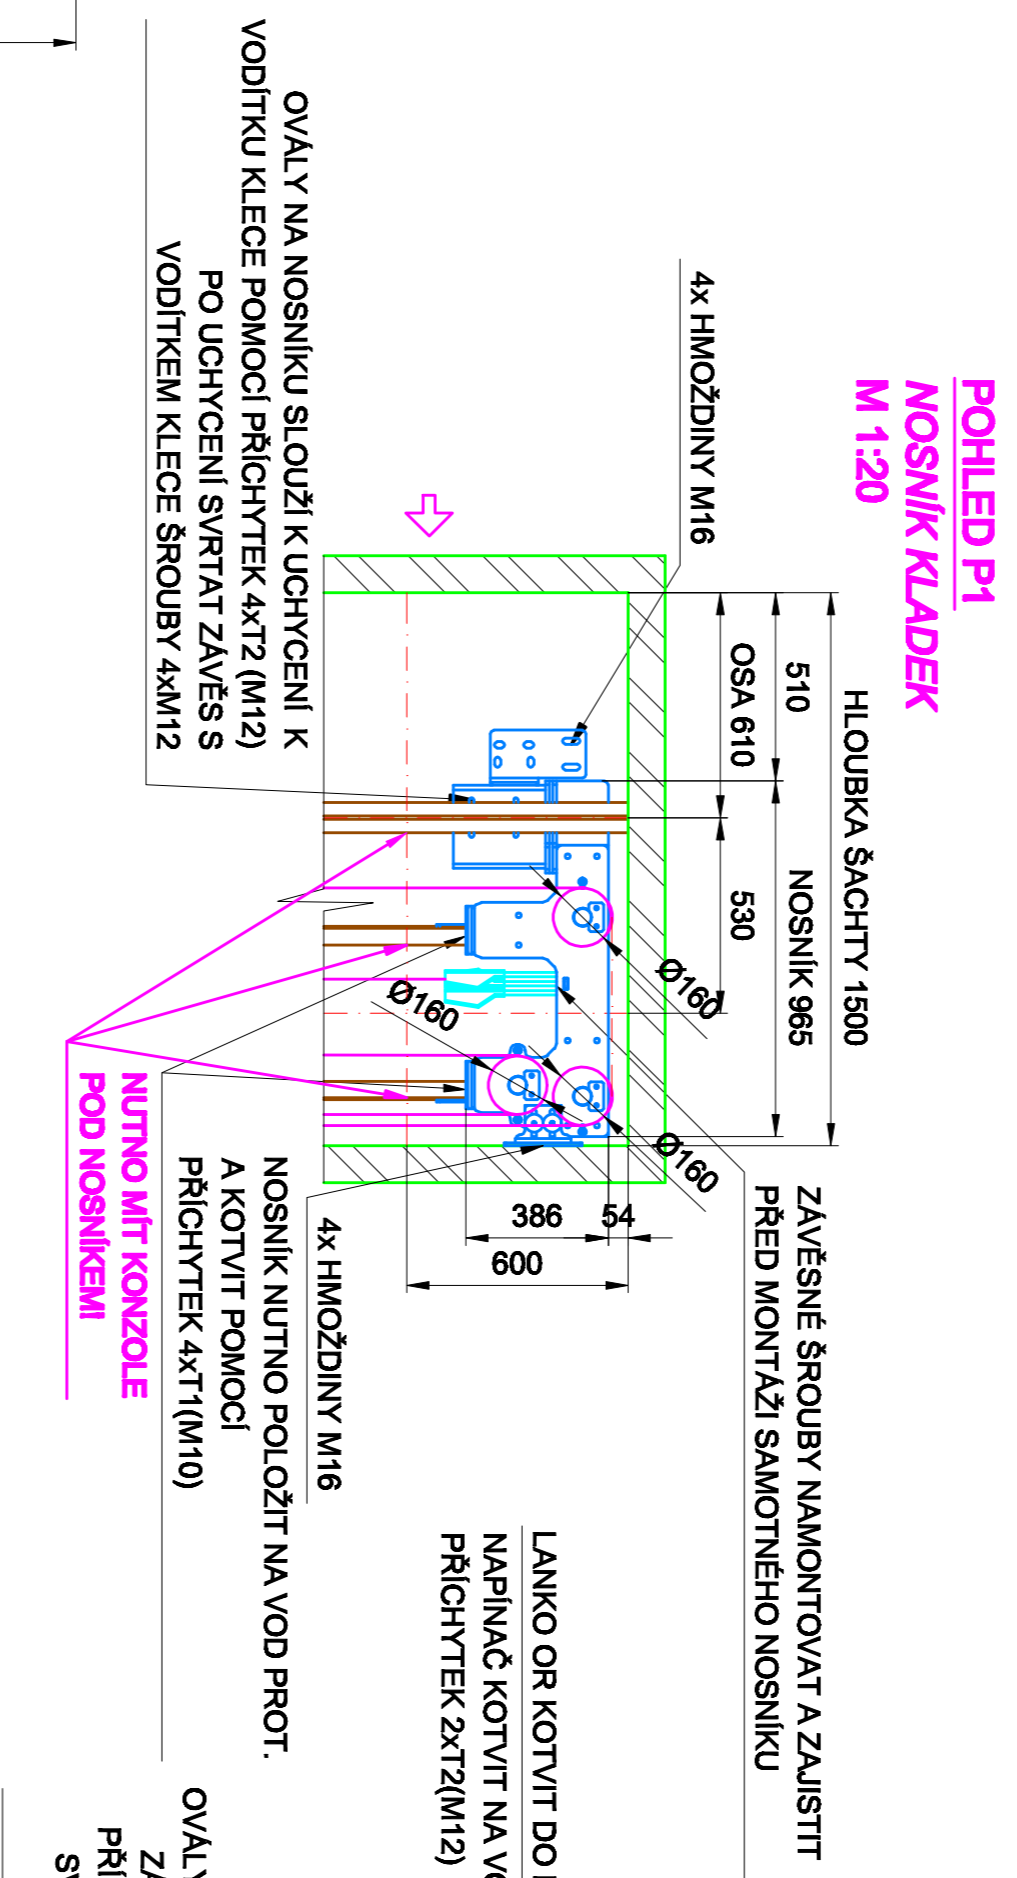


POHLED P2
(ZÁVĚS KLECE)
M 1:20

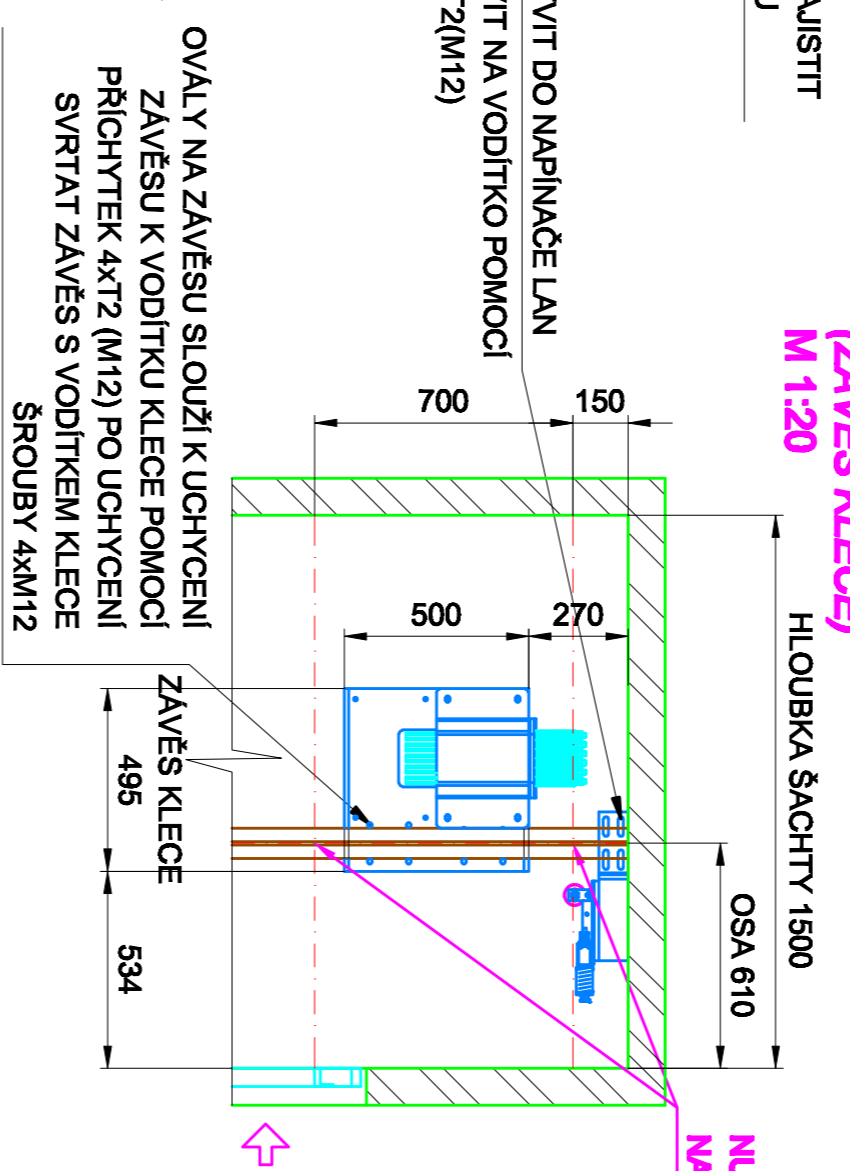

STROJOVNA
M 1:20

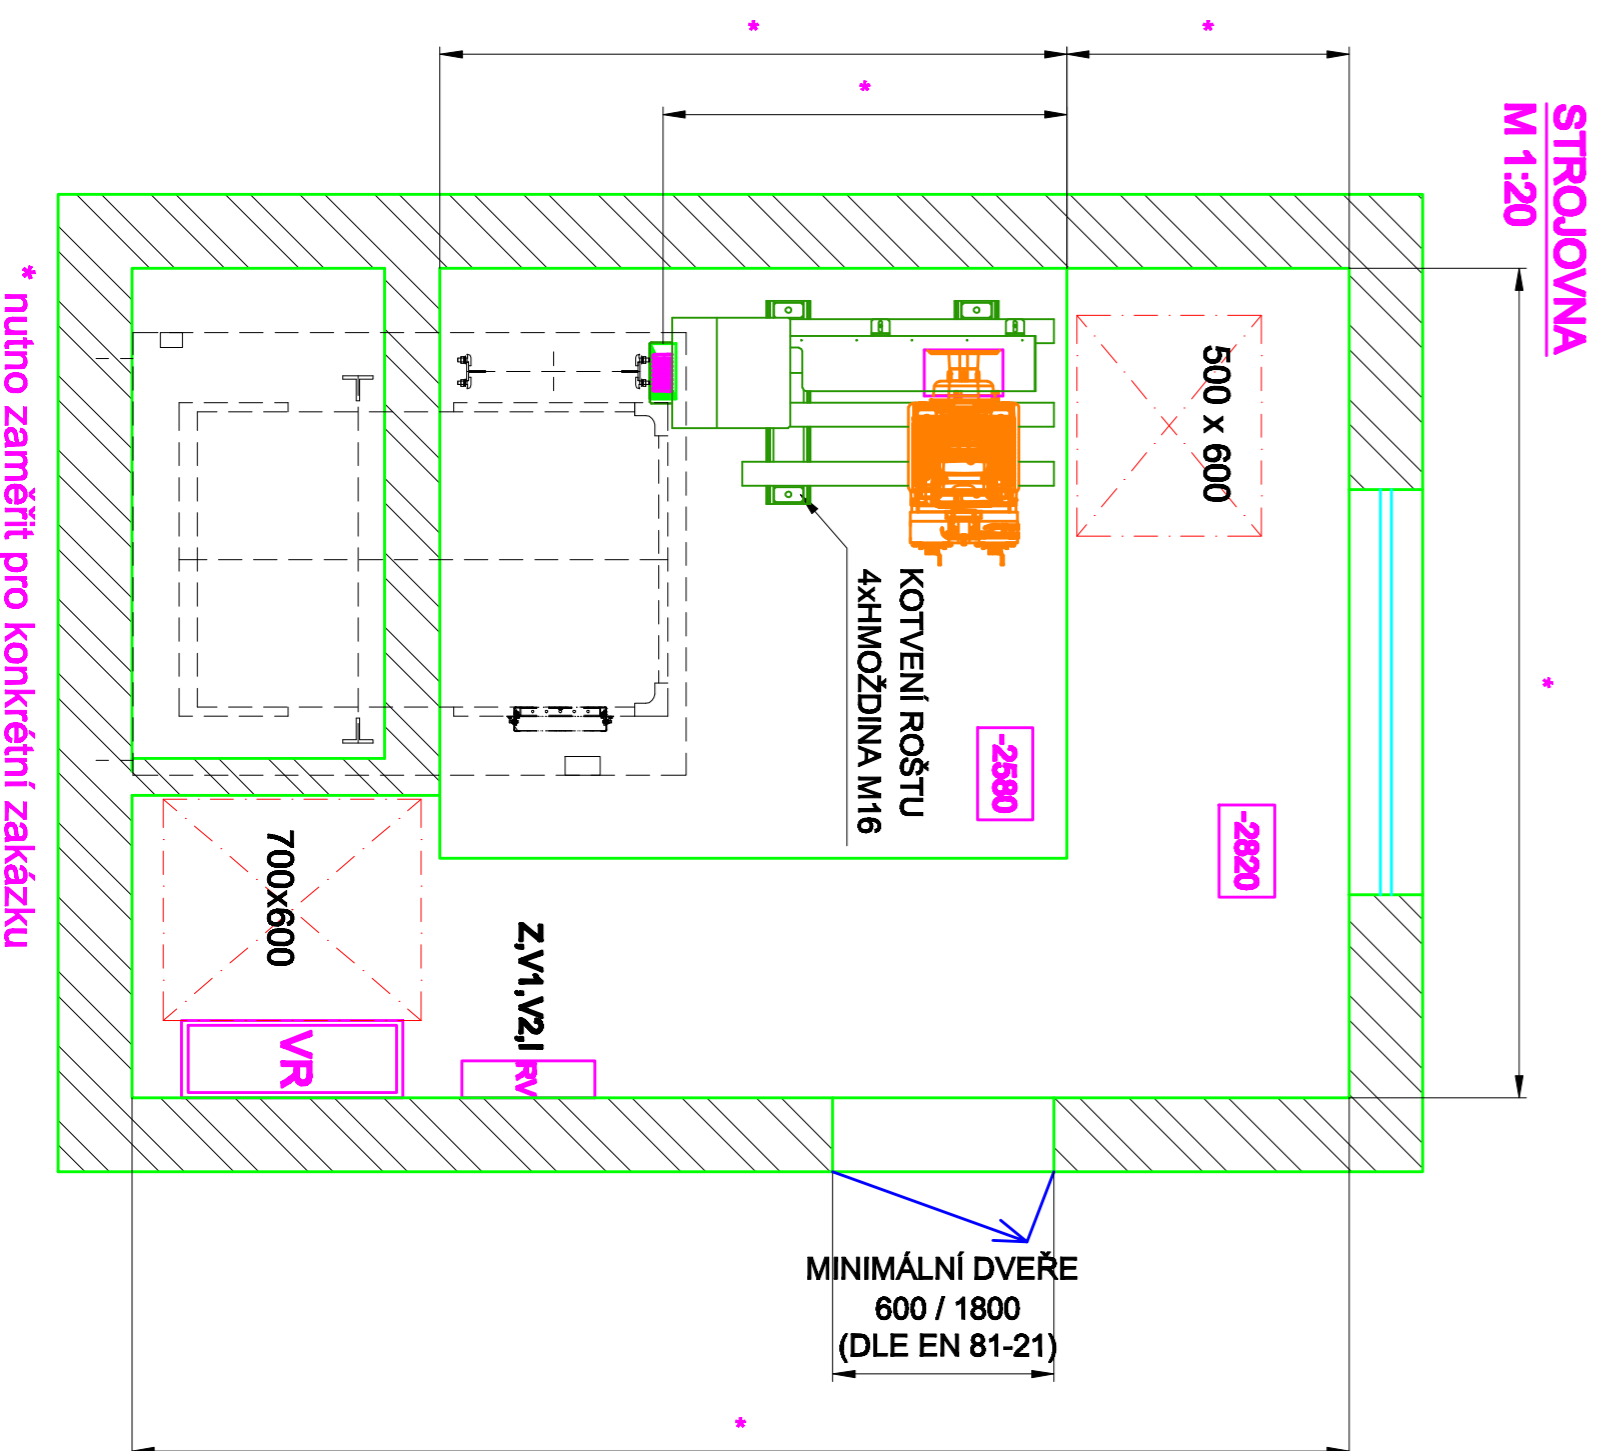

POHLED P3
(ZÁŘÍZENÍ V PROHL.
OBOECNĚ) POHLED P3
M 1:30

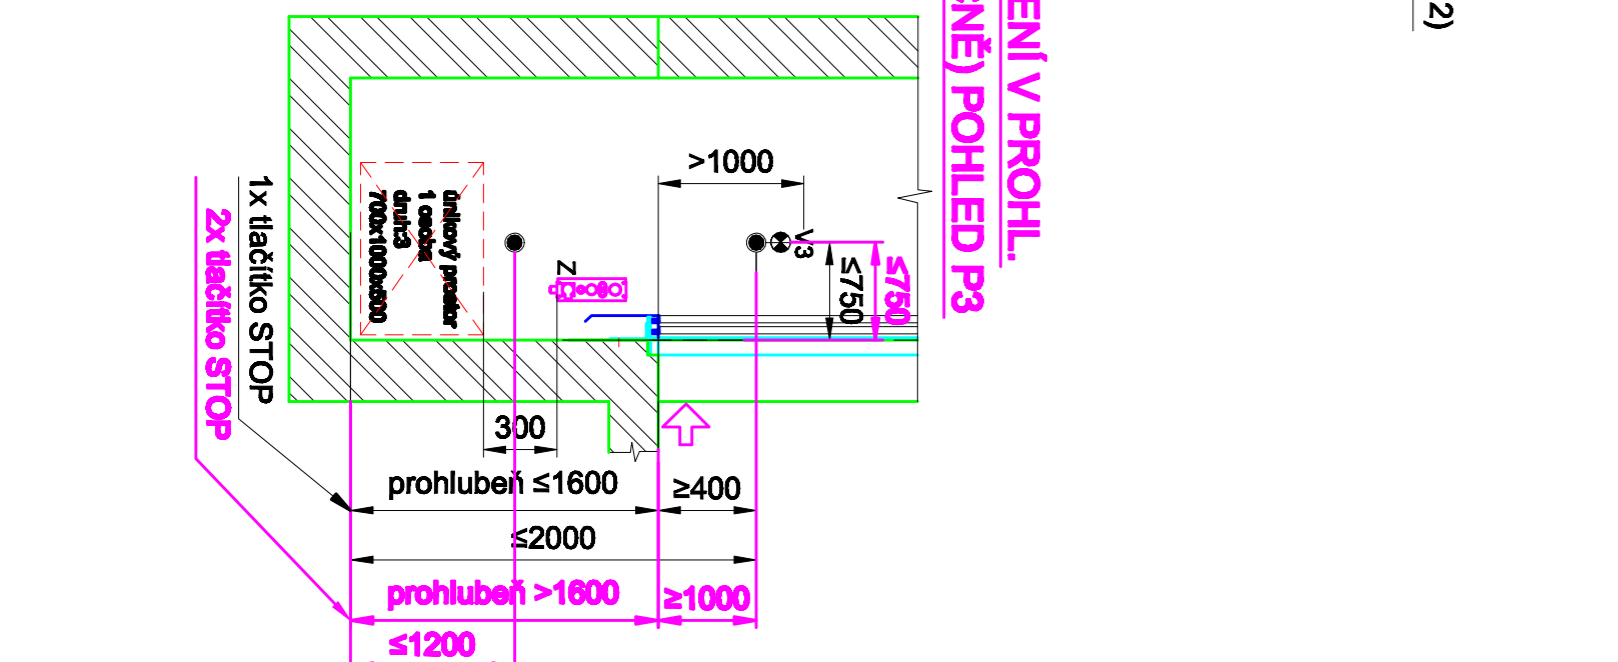

ZÁKLADNÍ ÚDAJE:



LEGENDA:
V3 - ZÁVĚS
V4 - ZÁVĚS
